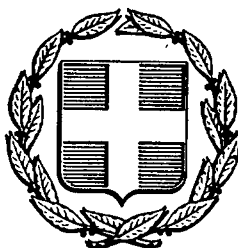


ΕΦΗΜΕΡΙΣ ΤΗΣ ΚΥΒΕΡΝΗΣΕΩΣ
ΤΗΣ ΕΛΛΗΝΙΚΗΣ ΔΗΜΟΚΡΑΤΙΑΣ

ΑΘΗΝΑ 29 ΑΠΡΙΛΙΟΥ 1986	ΤΕΥΧΟΣ ΤΕΤΑΡΤΟ	ΑΡΙΘΜΟΣ ΦΥΛΛΟΥ 410

ΠΕΡΙΕΧΟΜΕΝΑ

ΑΠΑΛΛΟΤΡΙΩΣΕΙΣ

ΑΠΟΦΑΣΕΙΣ

ΠΟΛΕΟΔΟΜΙΑ

ΑΠΟΦΑΣΕΙΣ

ΑΠΑΛΛΟΤΡΙΩΣΕΙΣ

ΑΠΟΦΑΣΕΙΣ

Αριθ. 851 (1)

'Αρση αναδασώσεως ιδιωτικής δασικής έκτασης 3150 τετραγωνικών μέτρων στη θέση «Κεραμίδι» του Ιδιωτικού Δασοκτήματος Τατοΐου Αττικής.

Ο ΝΟΜΑΡΧΗΣ ΑΝΑΤ. ΑΤΤΙΚΗΣ

'Εχοντας υπόψη:

1. Τις διατάξεις του Ν. 3200/1955 «περί διοικητικής αποκεντρώσεως», όπως αυτές τροποποιήθηκαν και συμπληρώθηκαν μεταγενέστερα.

2. Τις διατάξεις του Ν.Δ. 1147/1972 «περί διοικήσεως της μείζονος Πρωτευούσης», όπως αυτές τροποποιήθηκαν και συμπληρώθηκαν μεταγενέστερα.

3. Τις διατάξεις του 711/1972 Β.Δ. «περί ενάρξεως της ισχύος διατάξεων τινών του Ν.Δ. 1147/1972.

4. Τις διατάξεις του άρθρου 44 παραγ. 3 και 58 παραγ. 3 του Ν. 998/79 «περί προστασίας των δασών και των δασικών εν γένει εκτάσεων της Χώρας».

5. Την αριθ. 160417/1180/8.7.1980 Δ/γή του Υπουργείου Γεωργίας «περί οδηγιών για τις αναδασωτέες εκτάσεις».

6. Την με αριθ. 3589/10.12.1979 απόφαση Αναπληρωτή Νομάρχου Αττικής (ΦΕΚ 101/1980 τεύχος Δ') «περί κηρύξεως αναδασωτέας εκτάσεως 12000 στρεμμάτων στη θέση Τατόϊ περιφέρειας Δήμου Αχαρνών Ν. Αττικής.

7. Την με αριθμό 4876/31.10.1984 απόφασή μας με την οποία εγκρίθηκε η δημιουργία παιδικής χαράς και γενικά χώρου αναψυχής από την Κοινότητα Κρυονερίου Αττικής σε Ιδιωτική δασική έκταση εμβαδού 3150 τετραγ. μέτρων στη θέση Κεραμίδι του Δήμου Αχαρνών.

8. Τις με αριθ. 4835/19.12.84 και 172/10.3.86 αναφορές του Δασαρχείου Πάρνηθας, από τις οποίες προκύπτει ότι η ανωτέρω έκταση περιλαμβάνεται στην 3589/10.12.1979 απόφασή μας «περί κηρύξεως ως αναδασωτέας εκτάσεως 12.000 στρ. και προτείνεται η άρση της αναδασώσεως από την έκταση των 3150 τ.μ., επειδή από παραδρομή συμπεριλήφθηκε στα όρια της κηρυχθείσης ως αναδασωτέας έκτασης, αποφασίζουμε:

Αίρουμε την αναδάσωση από την ιδιωτική δασική έκταση εμβαδού τριών χιλιάδων εκατόν πενήντα (3150) τετραγωνικών μέτρων, που βρίσκεται στη θέση Κεραμίδι του ιδιωτικού δασοκτήματος Τατοΐου της περιφέρειας του Δήμου Αχαρνών, όπως αυτή εικονίζεται με τα στοιχεία Α, Β, Γ, Δ, Α στο συνημμένο στην παρούσα απόσπασμα χάρτου που θεωρεί ο Δασάρχης Πάρνηθας Γεωρ. Ντούρος και αποτελεί αναπόσπαστο μέρος αυτής.

Η άρση της αναδασώσεως γίνεται για το λόγο ότι στην έκταση των 3150 τ.μ. εγκρίθηκε η δημιουργία Παιδικής χαράς και χώρου αναψυχής από την Κοινότητα Κρυονερίου Αττικής.

Η ανωτέρω έκταση από την οποία αίρεται η αναδάσωση είναι ιδιωτική δασική και σήμερα έχει τη μορφή αγροτικής έκτασης στερουμένη παντελώς δασικής βλαστήσεως αποτελεί δε τμήμα μείζονος εκτάσεως 12.000 στρ. που κηρύχθηκε αναδασωτέα, με την 3589/10.12.79 απόφασή μας και από παραδρομή συμπεριλήφθηκε και το τμήμα αυτό και κηρύχτηκε ως αναδασωτέο καθόσον δεν είχε καταστραφεί, από την εκδηλωθείσα πυρκαγιά του έτους 1974 ώστε αν δικαιολογείται η κήρυξή του ως αναδασωτέου.

Η απόφαση αυτή να δημοσιευθεί στην Εφημερίδα της Κυβερνήσεως.

Αγ. Παρασκευή, 8 Απριλίου 1986

Ο Νομάρχης
ΗΡΑΚΛΗΣ ΠΑΠΑΔΟΠΟΥΛΟΣ

ΑΠΟΣΠΑΣΜΑ ΧΑΡΤΗ
ΚΛΙΜΑΚΑ 1:50.000
ΑΒΓΔΕΖΗΘΙΚΛΜΝΞΟΠΑ
Εκταση που κηρυχθηκε αναδασωτέα

ΑΠΟΣΠΑΣΜΑ ΧΑΡΤΗ
ΚΛΙΜΑΚΑ 1:5000
ΑΒΓΔΑ Εκταση από την οποία αίρεται η αναδάσωση

Κατοικίες
Χεροβούνι
Βεροραι
Δεκελιών (Τατοΐου)
Φλαμπούρι
Βαρυμπόπη
Μ. Κοσσίδα

ΠΡΟΣΑΡΤΑΤΑΙ
Στην αρ. 851/8-4-86 απόφαση Νομάρχου Διαμ. Ανατ. Αττικής
Ο Νομάρχης
Τ.Σ.Υ.
Ηλ. Παπαδόπουλος

ΥΠΟΜΝΗΜΑ
ΚΛΙΜΑΞ 1:50.000

ΑΚΡΙΒΕΣ ΑΝΤΙΓΡΑΦΟΝ
8-4-86

Άνω Βαρυμπόπη
Κάτω Βαρυμπόπη
Μπάφι
Ν. Κάστρο
Τατοΐου

Ακριβές Αντίγραφον

Αριθ. 1705 (2)

Καθορισμός των ορίων του αιγιαλού και δημιουργία ζώνης παραλίας στη θέση Όρμος Αθέρα κοινότητας Αθέρα Ν. Κεφαλληνίας.

Ο ΝΟΜΑΡΧΗΣ ΚΕΦΑΛΛΗΝΙΑΣ

Έχοντας υπόψη:

1. Τις διατάξεις των άρθρων 1 μέχρι και 7 του Α.Ν. 2344/1940 «περί αιγιαλού και παραλίας», όπως τροποποιήθηκαν και συμπληρώθηκαν με τις διατάξεις:

α) του άρθρου 13 του Ν. 1078/1980 και β) του άρθρου 23 του Ν. 1337/1983.

2. Τις διατάξεις της παραγράφου 9 του άρθρου 1 του Κεφαλαίου Β' της 0.208/181/26.4.1982 (ΦΕΚ 214/26.4.1982 τεύχος Β') κοινής απόφασης των Υπουργών Προεδρίας Κυβερνήσεως και Οικονομικών «Αναμόρφωση Συλλογικών Οργάνων Γνωμοδοτικής και αποφασιστικής αρμοδιότητας του Υπουργείου Οικονομικών».

3. Την από 19.9.1984 έκθεση της «επιτροπής καθορισμού των ορίων του αιγιαλού και παραλίας και θέσεων αμμοληψίας», που καθόρισε τα όρια του αιγιαλού και της παραλίας στη περιοχή Όρμος Αθέρα κοινότητας Αθέρα Ν. Κεφ/νίας και το από Μαΐου 1984 με κλίμακα 1:500 τοπογραφικό διάγραμμα του Γεωργίου Τζανέτου μηχανικού τοπογράφου που θεωρήθηκε την 19.8.1985 από τη Διεύθυνση Τεχνικών Υπηρεσιών της Νομαρχίας Κεφαλληνίας και συνοδεύει την έκθεση της προαναφερόμενης επιτροπής.

4. Τη σύμφωνη γνώμη του Γενικού Επιτελείου Ναυτικού, που διατυπώθηκε στο Αριθ. Φ. 187.2/585/85/2039/20.12.1985 έγγραφό του.

5. Τις διατάξεις του άρθρου 1 της παραγράφου 1 του Ν. 3200/1955 (ΦΕΚ 97/1955 τ. Α') «περί διοικητικής αποκεντρώσεως» σε συνδυασμό με τις διατάξεις του από 28.6.1955 Β.Δ/τος «περί εξαιρέσεως από της κατά το άρθρο 1 παράγραφος 1 του Ν. 3200/55 αρμοδιότητος των Νομαρχών, αντικειμένων τινών αρμοδιότητας του Υπουργού Οικονομικών, του Β.Δ. 704/1970 και του άρθρου 1 παραγ. 5 του Π.Δ. 71/25.2.1984, σχετικά με τη μεταβίβαση αρμοδιοτήτων του Υπουργού Οικονομικών στους Νομάρχες και στις περιφερειακές Αρχές διανομαρχιακού επιπέδου, αποφασίζουμε:

1. Επικυρώνουμε την από 19.9.1984 έκθεση της Επιτροπής καθορισμού των ορίων του αιγιαλού και παραλίας και θέσεων αμμοληψίας, καθώς και το από Μαΐου 1984 τοπογραφικό διάγραμμα, που τη συνοδεύει, το οποίο συντάχτηκε από το Γεώργιο Τζανέτο τοπογρ. μηχανικό, με κλίμακα 1:500 και θεωρήθηκε την 19.8.1985 από τη Διεύθυνση Τεχνικών Υπηρεσιών της Νομαρχίας Κεφαλληνίας επί του οποίου η πιο πάνω Επιτροπή, με κόκκινη γραμμή καθόρισε τα όρια του αιγιαλού, στη θέση Όρμος Αθέρα κοινότητας Αθέρα Ν. Κεφαλληνίας και με κίτρινη γραμμή τα όρια της παραλίας στην ίδια θέση.

Η παρούσα απόφαση μαζί με την έκθεση και το διάγραμμα που προαναφέραμε, να δημοσιευτούν στην Εφημερίδα της Κυβερνήσεως.

Αργοστόλι, 7 Απριλίου 1986

Ο Νομάρχης
ΗΛΙΑΣ ΜΠΕΡΙΑΤΟΣ

ΕΚΘΕΣΗ

Επιτροπής καθορισμού των ορίων Αιγιαλού και παραλίας του άρθρου 74 του Π.Δ. 636/77 Ν. Κεφαλληνίας.

Καθορισμός για πρώτη φορά των ορίων του Αιγιαλού και παραλίας στη Θέση Όρμος Αθέρα Κοινότητος Αθέρα Ν. Κεφαλληνίας.

Στο Αργοστόλι, σήμερα την 19η Σεπτεμβρίου 1984 ημέρα Πέμπτη, οι υπογεγραμμένοι:

1. Διονύσιος Ρεπούσης, οικον, έφορος Ληξουρίου, και Πρόεδρος.

2. Κώστας Παπαζαφειράτος, Δ/ντής Τεχν. υπηρεσιών Ν. Κεφ/νίας ως μέλος.

3. Αχιλλέας Σπυρόπουλος Λιμενάρχης Κεφ/νίας ως μέλος, αποτελούντες την επιτροπή καθορισμού των ορίων του αιγιαλού και παραλίας, σύμφωνα με τις διατάξεις του άρθρου 74 του Π.Δ. 636/77 που συγκλήθηκε ύστερα από σχετική πρόσκληση του Προέδρου της.

Λαβόντες υπόψη:

1. Την από 14.8.85 αίτηση της Κοινότητας Αθέρα με την οποία ζητείται ο καθορισμός των ορίων του αιγιαλού και της παραλίας στην περιοχή αυτή.

2. Τα συνταχθέντα από τον Πολ. Μηχ/κό Γεώργιο Τζανέτο το Μάιο του 1984 τοπογραφικά και υψομετρικά διαγράμματα της παραπάνω περιοχής σε μία πινακίδα υπό κλίμακα 1:500 ηλεγμένα για την ακρίβεια της αποτυπώσεως κατά το εφικτό, από το Βασίλη Πινιατώρο Τοπογράφο - Μηχανικό της ΔΤΥΝ Κεφ/νίας στις 19.8.85 και θεωρημένα από το Δ/ντή Τεχν. Υπηρεσιών Ν. Κεφαλληνίας την ίδια ημερομηνία όπως ορίζουν οι διατάξεις του άρθρου 20, του Ν. 719/77.

3. Τις διατάξεις του αναγκαστικού νόμου 2344/40, όπως τροποποιήθηκε και συμπληρώθηκε μεταγενέστερα καθώς και τη σχετική μ' αυτόν Δικαστηριακή και Διοικητική Νομολογία.

4. Την αντίληψη που δημιουργήθηκε κατά την επιτόπια μετάβασή μας στην παραπάνω θέση, σχετικά με το πλάτος της βρεχόμενης από το χειμέριο κύμα ξηράς, και με τα λοιπά συναφή στοιχεία ήτοι:

α) Τη μορφολογία του εδάφους της ακτής.

β) Το γεγονός ότι δεν υπάρχουν σημεία μεταβολής του αιγιαλού.

γ) Την κατάσταση του θαλασσίου χώρου.

δ) Το γεγονός ότι δε βρέθηκαν στοιχεία διαγραμμάτων για προηγούμενο καθορισμό, στην ίδια θέση, αιγιαλού και παραλίας.

ε) Το ύψος του χεμερίου κύματος σε συνάρτηση με το ανάπτυγμα του πελάγους στη θέση αυτή και το γεγονός ότι οι άνεμοι που επηρεάζουν τον κυματισμό είναι βόρειοι - ως Βορειοανατολικοί και η είσοδος του όρμου είναι στενή, και προστατευμένη από νησίδα που βρίσκεται στην είσοδό του.

στ) Την μη ύπαρξη καθορισμών ορίων αιγιαλού και παραλίας εκατέρωθεν της εξεταζομένης περιοχής, αποφασίζουμε:

1. Καθορίζουμε στο πιο πάνω αναφερόμενο τοπογραφικό διάγραμμα:

α) Την οριογραμμή του αιγιαλού με ερυθρά συνεχή πολυγωνική γραμμή 1, 2, 3, 4, 5, 6, 7, 8, 9, 10, 11, 12, 13, 14, 15, 16, 17, 18, 19, 20, 21, της οποίας οι κορυφές έχουν τις συντεταγμένες που φαίνονται στο σχετικό πίνακα εξαρτημένες από το Κρατικό Δίκτυο.


β) Την οριογραμμή της παραλίας με κίτρινη συνεχή πολυγωνική γραμμή, 1', 2', 3', 4', 5', 6', 7', 8', 9', 10', 11', 12', 13', 14', 15', 16', 17', 18', 19', 20', 21', της οποίας οι κορυφές έχουν τις συντεταγμένες που φαίνονται στο σχετικό πίνακα εξαρτημένες από το Κρατικό Δίκτυο.

Η ζώνη της παραλίας καθορίζεται για μεν τα βραχώδη τμήματα της ακτής σε πλάτος 10 μέτρων, για δε το τμήμα της αμμώδους ακτής σε πλάτος 15 μέτρων για την εξυπηρέτηση των σκοπών της παραγράφου 1 του άρθρου 7 του Α.Ν. 2344/40, επειδή η περιοχή είναι μεγάλου τουριστικού ενδιαφέροντος, βρίσκεται υπό ανάπτυξη και κατά τη θερινή περίοδο η τουριστική κίνηση αυξάνει κατακόρυφα με αποτέλεσμα να δημιουργούνται προβλήματα από το πλήθος των οχημάτων που συρρέουν στην παραλία, με κίνδυνο την υποβάθμιση της περιοχής, αν δεν υπάρξει η κατάλληλη υποδομή. Η Κοινότητα Αθέρα εξ' άλλου μ' έγγραφό της ζήτησε το πλάτος της ζώνης της παραλίας να καθοριστή στο 25,00 μ.

2. Αποφαινόμαστε ότι δεν υπάρχει στη θέση αυτή παλαιός αιγιαλός.

Η Επιτροπή

Ο Πρόεδρος	Τα Μέλη
Δ. ΡΕΠΟΥΣΗΣ	ΚΩΝ/ΝΟΣ ΠΑΠΑΖΑΦΕΙΡΑΤΟΣ,
	ΑΧ. ΣΠΥΡΟΠΟΥΛΟΣ

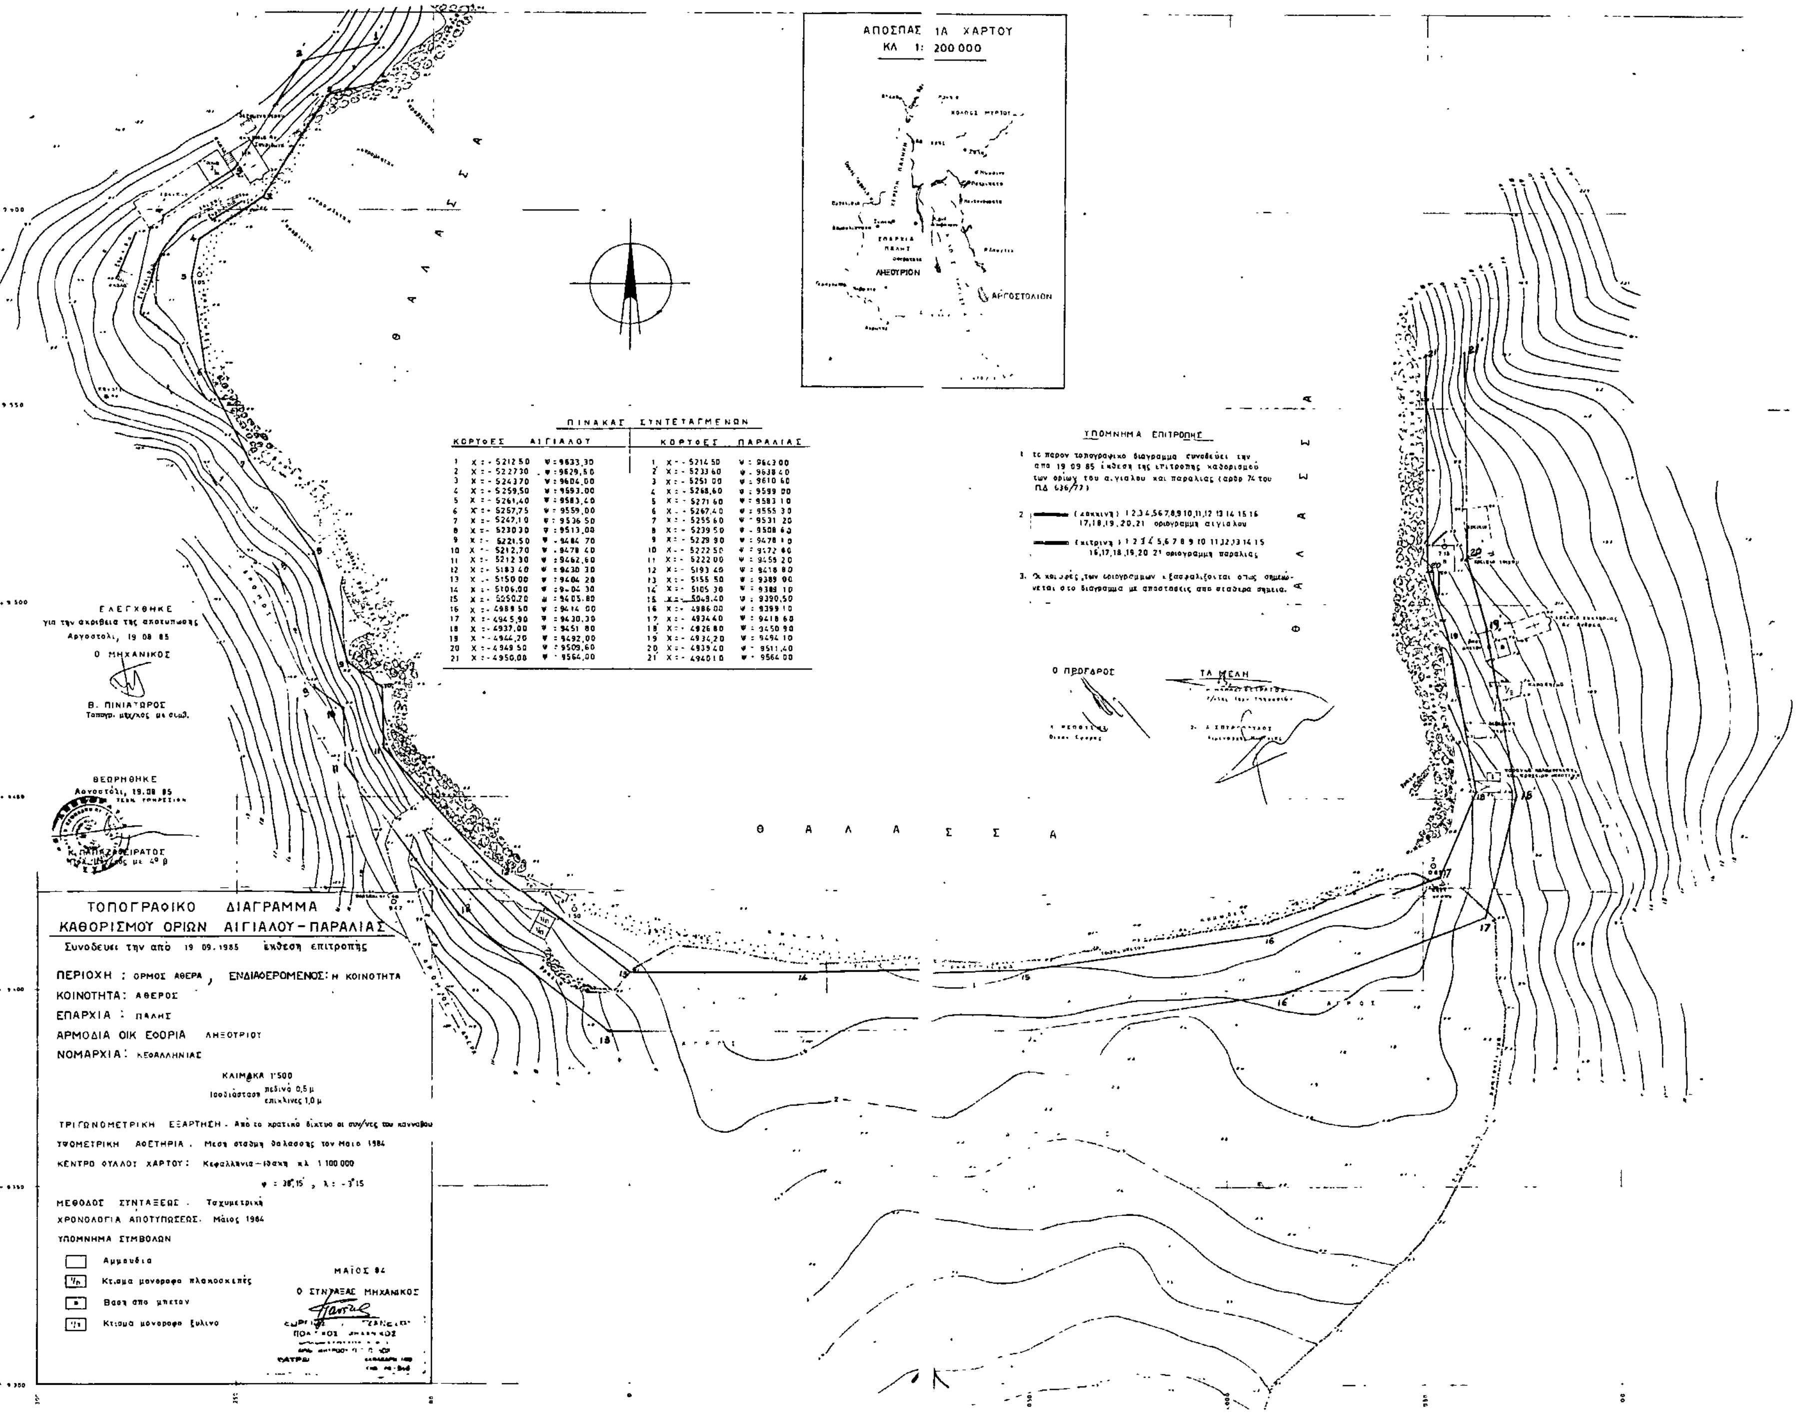

ΠΙΝΑΚΑΣ ΣΥΝΤΕΤΑΓΜΕΝΩΝ

ΚΟΡΥΦΕΣ ΑΙΓΙΑΛΟΥ	X	Ψ	ΚΟΡΥΦΕΣ ΠΑΡΑΛΙΑΣ	X	Ψ
1	-5212,50	9633,30	1	-5214,50	9643,00
2	-5227,30	9629,50	2	-5233,60	9638,40
3	-5243,70	9604,00	3	-5251,00	9610,60
4	-5259,50	9593,00	4	-5268,60	9599,00
5	-5261,40	9583,40	5	-5271,60	9583,10
6	-5257,75	9559,00	6	-5267,40	9555,30
7	-5247,10	9536,50	7	-5255,60	9531,20
8	-5230,30	9513,00	8	-5239,50	9508,60
9	-5221,50	9484,70	9	-5229,90	9478,10
10	-5212,70	9478,40	10	-5222,50	9472,40
11	-5212,30	9462,60	11	-5222,00	9459,20
12	-5183,40	9430,30	12	-5193,40	9418,80
13	-5150,00	9404,20	13	-5155,50	9389,00
14	-5106,00	9404,30	14	-5105,30	9389,10
15	-5050,20	9405,80	15	-5049,40	9390,50
16	-4989,50	9414,00	16	-4986,00	9399,10
17	-4945,90	9430,30	17	-4934,40	9418,60
18	-4937,00	9451,80	18	-4926,80	9450,90
19	-4944,20	9492,00	19	-4934,20	9494,10
20	-4949,50	9509,60	20	-4939,40	9511,40
21	-4950,00	9564,00	21	-4940,10	9564,00

ΠΟΛΕΟΔΟΜΙΑ

ΑΠΟΦΑΣΕΙΣ

Αριθ. οικ. Τ.Π. 1344 (3)

Καθορισμός ορίων και όρων και περιορισμών δόμησης στον οικισμό Δροσιά της Κοινότητας Βαθέος του Ν. Σάμου.

Ο ΝΟΜΑΡΧΗΣ ΣΑΜΟΥ

Έχοντας υπόψη:

1. Τις διατάξεις του από 24.4.1985 Π.Δ. (ΦΕΚ 181Δ/3.5.1985) «περί τρόπου καθορισμού ορίων οικισμού της Χώρας, κατηγορίες αυτών και καθορισμός όρων και περιορισμών δόμησης».
2. Τις προτάσεις των ιδιωτών μελετητών Μηχ/κών, στους οποίους ανατέθηκε σχετική μελέτη στα πλαίσια του προγράμματος των ανοικτών πόλεων, που αφορούν στον προσδιορισμό των ορίων των υπόψη οικισμών.
3. Τα δελτία αρχιτεκτονικής αναγνώρισης του οικισμού που συμπληρώθηκαν από τους ενδιαφερόμενους μελετητές κατά τις υποδείξεις των σχετικών προδιαγραφών του Υ.ΧΟΠ.
4. Τα πληθυσμιακά στοιχεία της τελευταίας απογραφής του Κράτους της ΕΣΥΕ.
5. Την αριθ.1/5/13.2.86 γνωμοδότηση του Συμβουλίου ΧΟΠ του Νομού.
6. Την 4/1986 απόφαση του Κοινοτικού Συμβουλίου Βαθέος, αποφασίζουμε:

I. Καθορίζουμε τα όρια του οικισμού Δροσιά Κοινότητας Βαθέος του Ν. Σάμου με στοιχεία 84210400 - 04 ως οριογραμμή με κορυφές τα εξής σημεία:

6. Κτίσμα Βασίλη Λεβησιανού.
8. Κτίσμα Νικολάου Αρέλη.
9. Κτίσμα Γεωργ. Γούναρη.
10. Κτίσμα Νικ. Βέττα.
11. Κτίσμα Νικ. Βαλωμένου.
13. Κτίσμα κληρονόμων Σκαπέτη.
14. Κτίσμα Γεωργ. Δεληγιάννη,

όπως αυτά φαίνονται στα συνοδευτικά της παρούσας σχεδιαγράμματα σε κλίμ. 1:5000, που αποτελούν αναπόσπαστα μέρη της απόφασης αυτής και συντάχθηκαν βάσει στοιχείων χαρτών και επί τόπου ελέγχου.

II. Καθορίζουμε τους ακόλουθους Γενικούς και Ειδικούς όρους και περιορισμούς Δόμησης.

Α. Γενικοί όροι Δόμησης.

1. Εντός των ορίων των οικισμών ισχύουν οι γενικοί όροι δόμησης που προβλέπονται από το Π.Δ. ΦΕΚ 181Δ/3.5.1985 και για τον οικισμό Δροσιά Κοινότητας Βαθέος Ν. Σάμου, αρτιότητα γηπέδου 300,00 τ.μ.
2. Κατά παρέκκλιση εντός των ορίων του οικισμού θεωρούνται άρτια τα οικόπεδα με όποιο εμβαδόν είχαν στις 3.5.1985 ημέρα δημοσίευσης του από 24.4.1985 Δ/τος.
3. Χαρακτηρίζουμε τον οικισμό ως περιαστικό - αδιάφορο - συνεκτικό - στάσιμο και μικρό.
4. α) Πριν από οποιαδήποτε κατάτμηση οικοπέδων εντός των ορίων του οικισμού θα πρέπει να θεωρείται το σχετικό τοπογραφικό διάγραμμα από το Τμήμα Πολεοδομίας και Π.Ε. της Νομαρχίας ώστε να εξασφαλίζεται η συνέχεια των υπαρχόντων Κοινόχρηστων χώρων και η δημιουργία νέων κοινόχρηστων χώρων σύμφωνα με τα οριζόμενα στις διατάξεις της παρ. 1 του άρθρου 6 του από 24.4.1985 Δ/τος.

β) Να εξασφαλίζεται οπωσδήποτε η συνέχεια των υφιστάμενων ή εγκεκριμένων δρόμων του οικισμού.

Κατά τα λοιπά ισχύουν τα οριζόμενα στο Δ/γμα της 24.4.1985 (ΦΕΚ 181Δ/3.5.1985).

Η παρούσα απόφαση με το σχεδιάγραμμα οριοθέτησης του οικισμού που τη συνοδεύει, να δημοσιευθεί στην Εφημερίδα της Κυβερνήσεως.

Σάμος, 31 Μαρτίου 1986

Ο Νομάρχης
ΚΥΡ. ΓΕΩΡΓΙΑΔΗΣ

ΝΟΜΟΣ ΣΑΜΟΥ
Οικισμος ΔΡΟΣΙΑ ... ΒΑΘΕΟΣ 84210400 - 04

ΥΠΟΜΝΗΜΑ

Όριο οικισμού

Ονομασίες


6. κτίσμα Βασίλη Λεβισιανού
8. κτίσμα Νικολάου Αρέλη
9. κτίσμα Γεωργίου Γούναρη
10. κτίσμα Νικολάου Βέττα
11. κτίσμα Νικ. Βαλωμένου
13. κτίσμα κληρονόμων Σκαπέτη
14. κτίσμα Γεωργ. Δεληγιάννη

ΟΡΙΟΘΕΤΗΣΗ ΟΙΚΙΣΜΟΥ


Αριθμός σχεδίου: Π-1.1

1984

Υπουργείο Χωροταξίας Οικισμού και Περιβάλλοντος

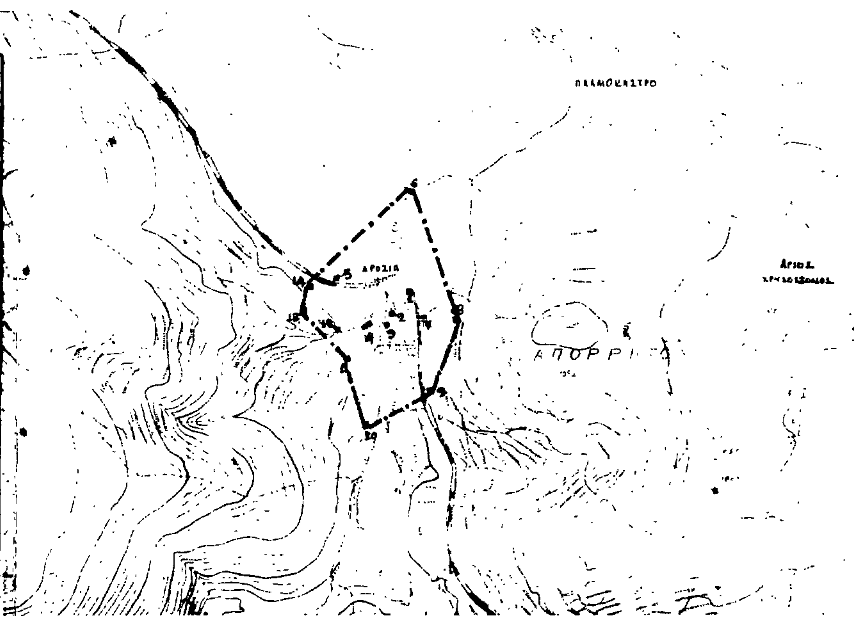

Το παρόν σχεδιάγραμμα συνοδεύει την 1344/31-3-86 απόφαση Νομάρχη Σάμου

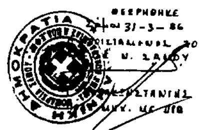

Αριθ. Τ.Π. 4228 (4)

Τροποποίηση ρυμοτομικού σχεδίου πόλεως Σιδ/τρου Ν. Σερρών.

Ο ΝΟΜΑΡΧΗΣ ΣΕΡΡΩΝ

Έχοντας υπόψη:

1. Τον Ν. 3200/55 «περί διοικητικής Αποκεντρώσεως».

2. Το αριθ. 532/70 «περί συμπληρώσεως των διατάξεων περί διοικητικής αποκεντρώσεως».

3. Το αριθ. 712/70 Β.Δ. «περί καθορισμού αρμοδιότητος κ.λ.π. των περιφεριακών Αρχών Υπουργείου Δημοσ. Έργων».

4. Το άρθρον 21 του από 3.4.1929 Π.Δ/τος «περί Γ.Ο.Κ.» που διατηρήθη και με τον ΓΟΚ 1973.

5. Τα άρθρα 1, 2, 3, 9, 29 και 70 του από 17.7.1923 Ν.Δ/τος «περί σχεδίων πόλεων κ.λ.π. όπως μεταγενέστερως συνεπληρώθησαν και τροποποιήθησαν».

6. Τις διατάξεις του Α.Ν. 314/68 «περί παροχής εις τον Υπουργό Β. Ελλάδος και τους Νομάρχας αρμοδιότητος επί θεμάτων εγκρίσεως επεκτάσεως σχεδίων πόλεων και κωμών» ετροποποιήθηκαν και συνεπληρώθηκαν με το Ν.Δ. 1018/71 (ΦΕΚ 220/71).

7. Τις κάτωθι αποφάσεις του Δημοτικού Συμβουλίου του Δήμου Σιδηροκάστρου.

α) Την 81/1979 απόφαση περί συμπληρώσεως της 50/1979 αποφάσεως «περί τροποποιήσεως του ρυμοτομικού σχεδίου της πόλεως» στα Ο.Π. 81, 90, 91, 82, 83, 84, 85β, 85γ, 118, 126, 125, 124, 127, 1 και 2 κ.λ.π., όπως αναγράφονται στην ανωτέρω απόφαση.

8. Τις 243/24/16.11.1979 και 23/2/25.1.80 γνωμοδοτικές πράξεις του Νομαρχιακού Συμβουλίου Δημοσίων Έργων με τις οποίες ομοφώνως γνωμοδοτούν υπέρ της τροποποιήσεως των Ο.Π. 81, 90, 91, 82, 83, 84, 85β, 85γ, 118, 126, 125, 124, 127, 1 και 2 και το χαρακτηρισμό του Ο.Π. 82 ως Εθνικό Γυμναστήριο στην πόλη Σιδ/τρον.

9. Τα συνταχθέντα από το Τμήμα Πολεοδομίας και Πολεοδομικών Εφαρμογών τοπογραφικά διαγράμματα με κλίμακα 1:500 και 1:2000.

10. Τα από 6 Μαρτίου 1962 (ΦΕΚ 35 τεύχος Δ') και 23 Ιουλίου 1969 (ΦΕΚ 164 τεύχος Δ') διατάγματα εγκρίσεως ρυμοτομικού σχεδίου της πόλεως Σιδ/τρου.


11. Την από 3073/5.8.80 βεβαίωση του Δήμου Σιδηροκάστρου, αποφασίζουμε:

Εγκρίνουμε α) Τις τροποποιήσεις στα Ο.Π. 81, 90, 91, 82, 83, 84, 85β, 85γ, 118, 112, 125, 124, 127, 1 και 2, όπως φαίνονται στα συνημμένα τοπογραφικά διαγράμματα συνταχθέντα από το τμήμα Πολεοδομίας και Πολεοδομικών Εφαρμογών β) Το χαρακτηρισμό του Ο.Π. 82 ως Εθνικό Γυμναστήριο και γ) Την τροποποίηση ως προς τα πλάτη των οδών από 6μ. εις 8μ.

Η παρούσα απόφαση μαζί με τοπογραφικό διάγραμμα με κλίμακα 1:2000 να δημοσιευθεί στην Εφημερίδα της Κυβερνήσεως.

Σέρρες, 26 Αυγούστου 1980

Ο Νομάρχης
ΠΑΝΑΓΙΩΤΗΣ ΓΥΦΤΟΥΛΑΣ

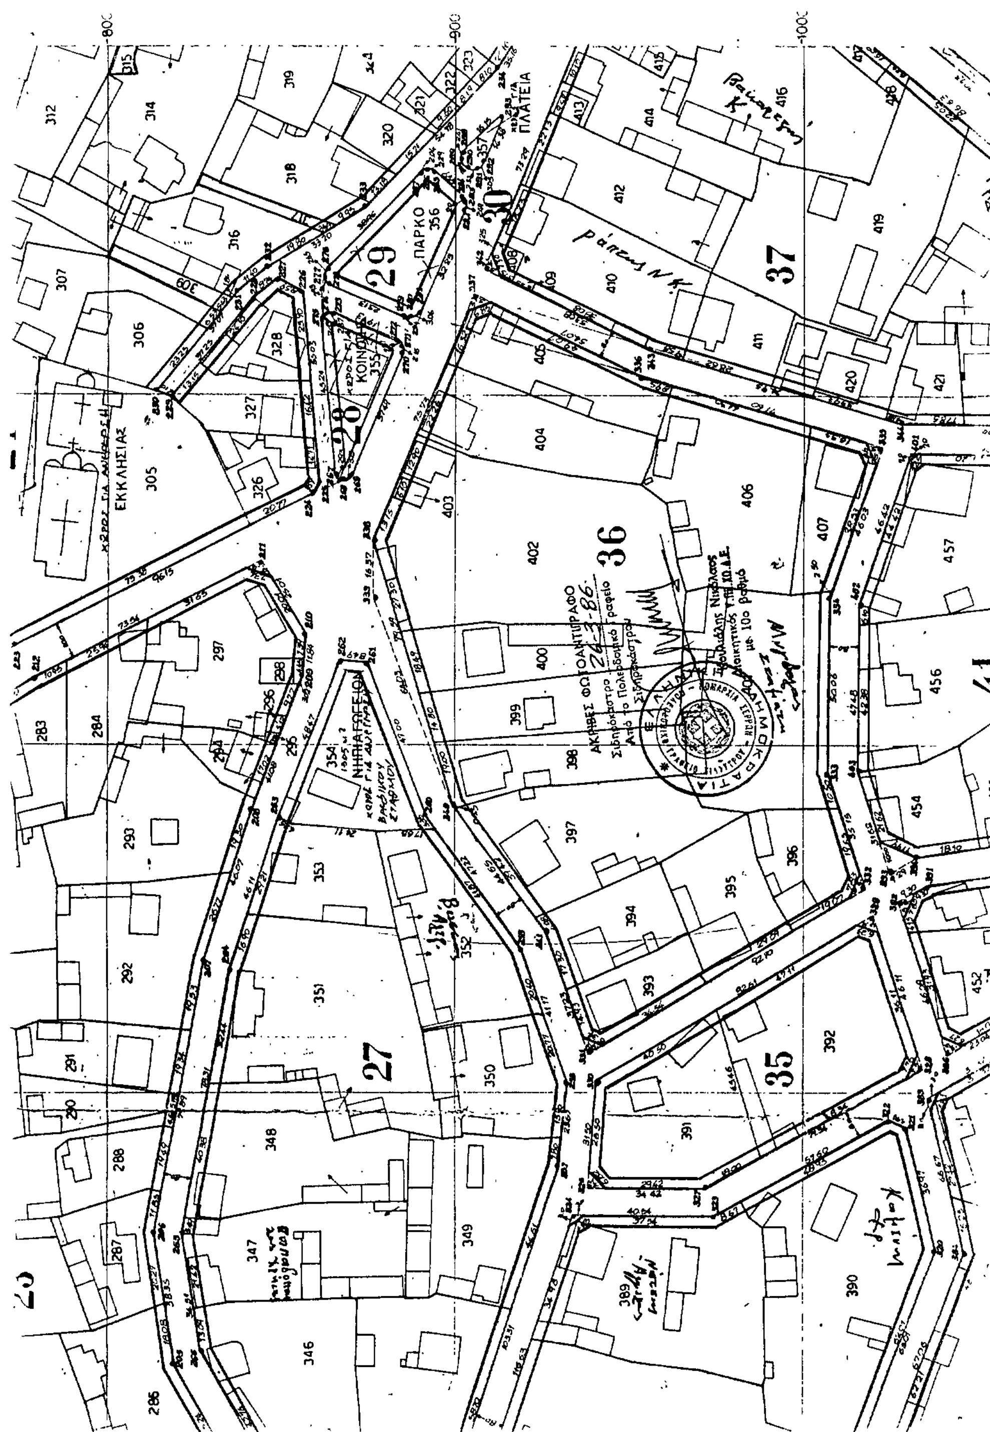

ΠΑΡΚΟ
ΠΛΑΤΕΙΑ
ΕΚΚΛΗΣΙΑΣ
ΝΗΠΙΑΓΩΓΕΙΟΝ
ΚΟΙΝΟΤ.
ΑΚΡΙΒΕΣ ΦΩΤΟΑΝΤΙΓΡΑΦΟ
26-3-86
27
28
29
30
35
36
37

ΕΘΝΙΚΟ ΓΥΜΝΑΣΤΗΡΙΟ

ΑΚΡΙΒΕΣ ΦΩΤΟΑΝΤΙΓΡΑΦΟ
Σιδηρόκαστρο
Από το Πολεοδομικό Γραφείο
Κουλιάλης Νικόλαος
Διοικητικός ΥΠΕΧΩΔΕ
με 10ο βαθμό

Χάρτης που συνοδεύει την 4228/26-8-1980

- - - - υπάρχουσα ρυμοτομία
—— προτεινόμενη ρυμοτ. γραμμή

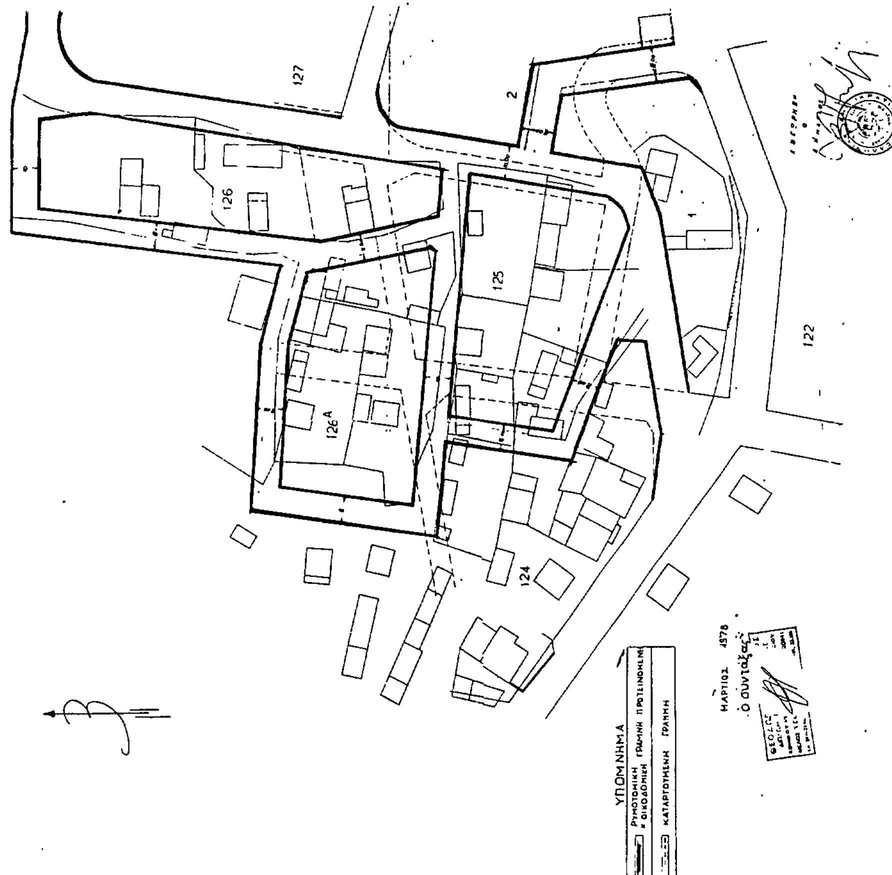

Χάρτης που συνοδεύει την 4228/26-8-1980 απόφαση

ΑΠΟ ΤΟ ΕΘΝΙΚΟ ΤΥΠΟΓΡΑΦΕΙΟ